Draufsicht
1:100

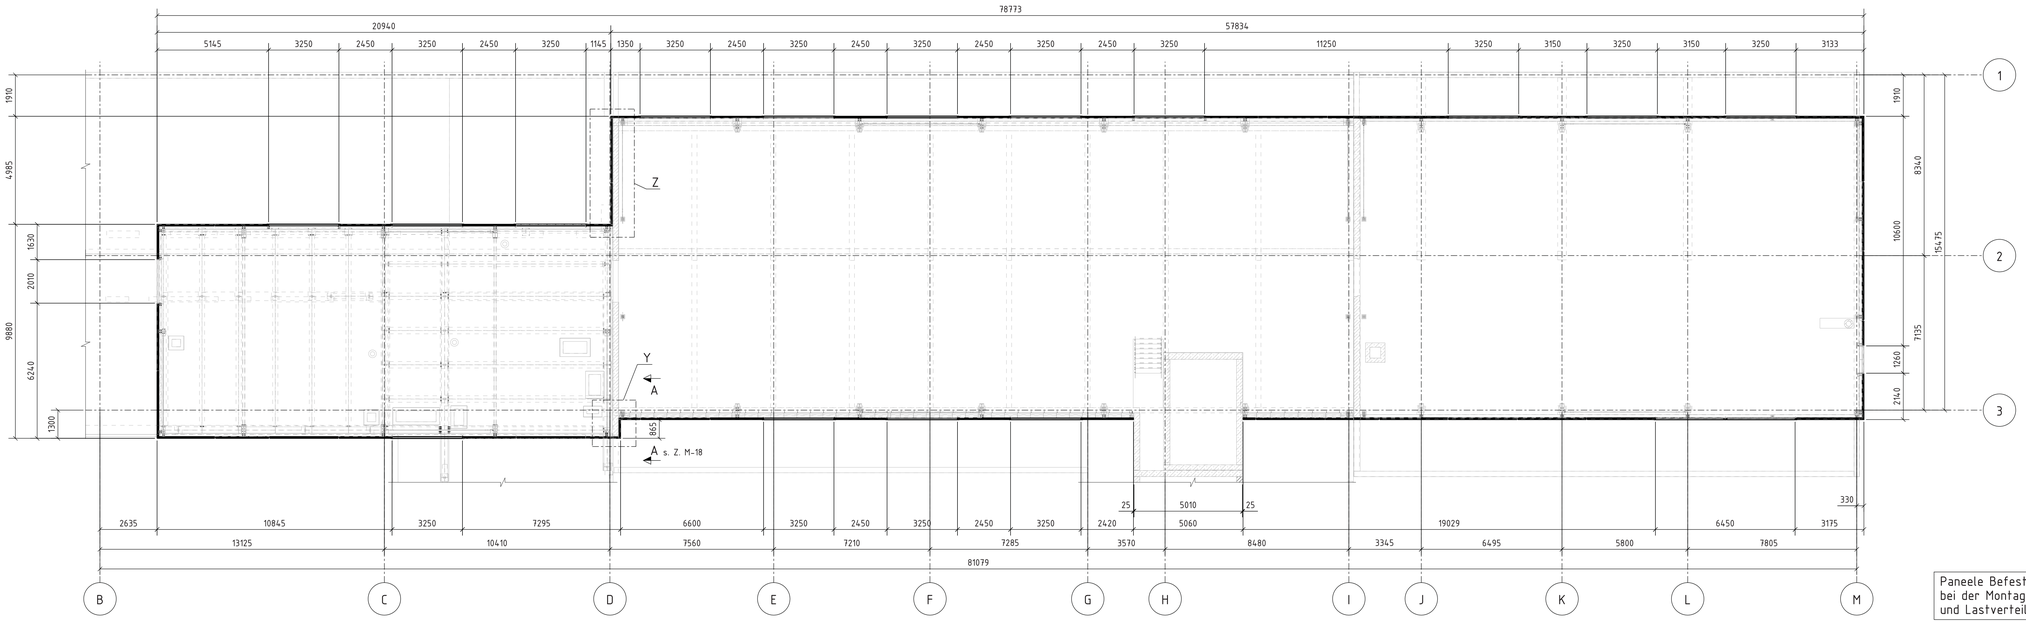

Detail Z
1:25

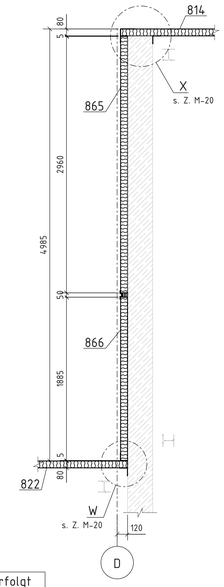

Paneele Befestigung zu Wand erfolgt bei der Montage mit passenden Dübeln und Lastverteilungsplatten.

Detail Y
1:25

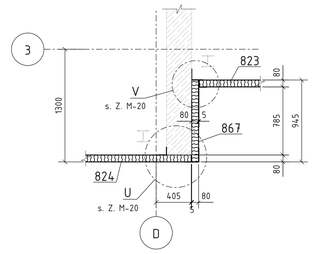

Ansicht Süd Teil 1
1:50

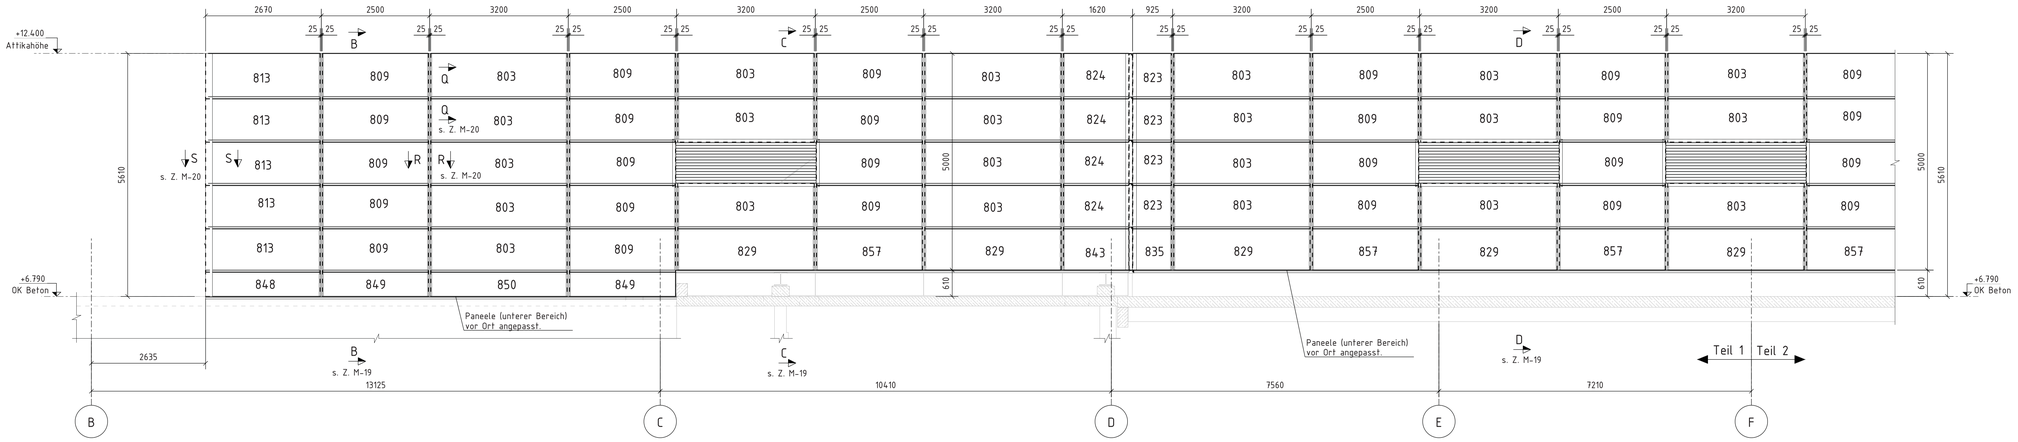

Hierzu gehören Montage- Z.-Nr. 681-22-17-M-18, 681-22-17-M-19, 681-22-17-M-20.

Stahlfassade soll in Farbton RAL 7016 ausgeführt werden.

Ansicht Süd Teil 2
1:50

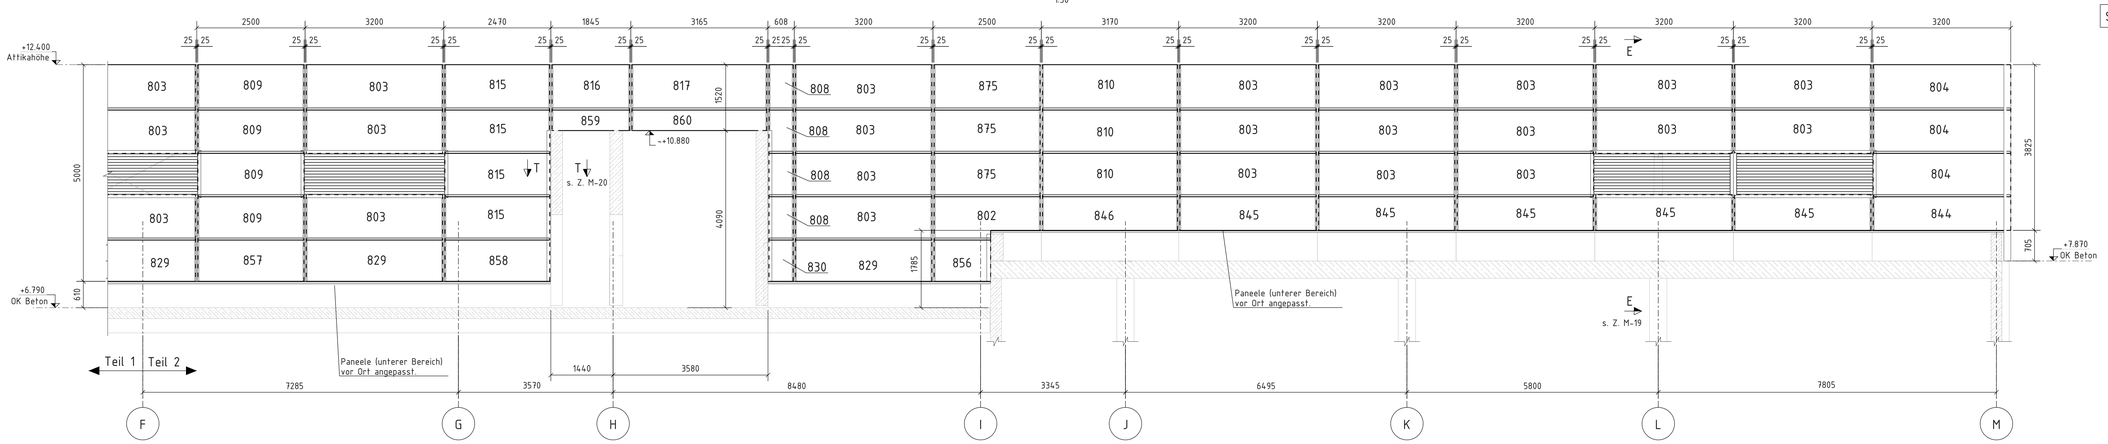

FOR DEMONSTRATION PURPOSES ONLY
buts-construction.com

Rev.	Änderung			Datum	Name
Bearbeiter:		Auftraggeber:		Bauvorhaben:	
Zeichnung-Titel:	SAMPLE			Projekt-Nr:	
Zeichnungsart:	Montagezeichnung				
2021	Datum:	Name:	Maßstab:	Zeichnung-Nr.:	Änd.:
gezeichnet:		M.Buts	1:25 1:50 1:100	–	00
geprüft:			Blatt: 1 von 1		
genehmigt:			Format: A0		