


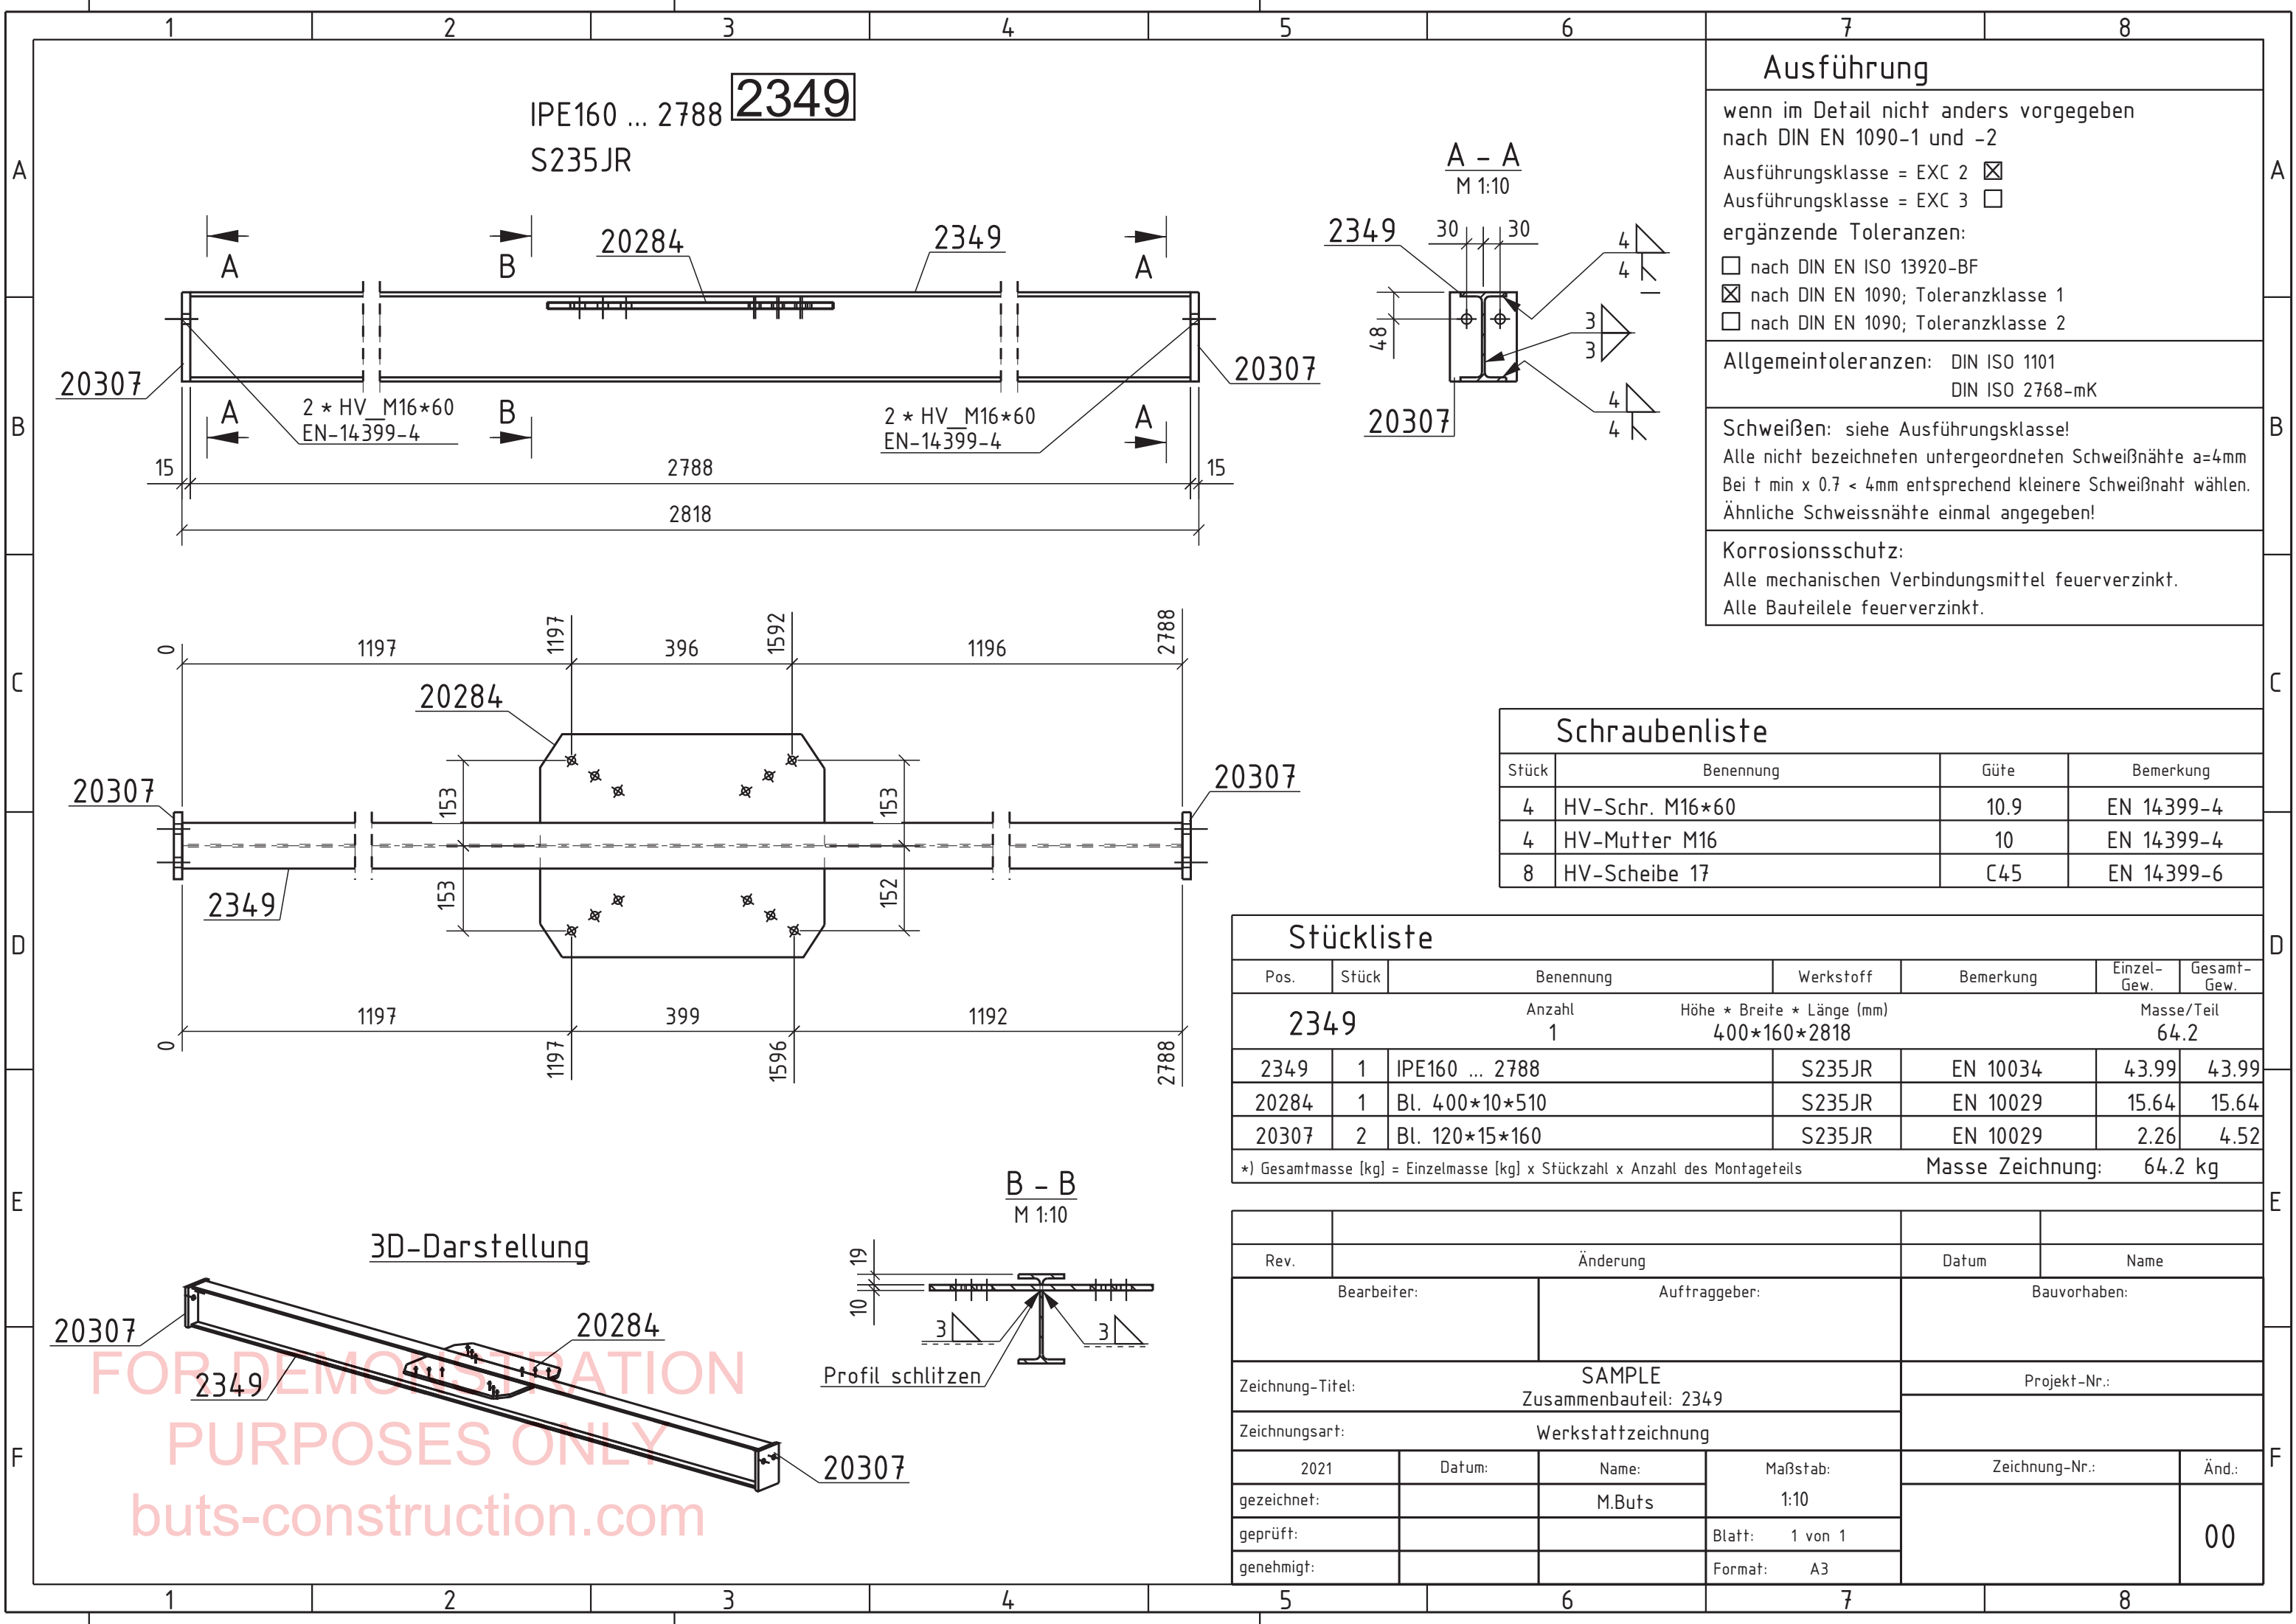

Ausführung

wenn im Detail nicht anders vorgegeben
nach DIN EN 1090-1 und -2

Ausführungsklasse = EXC 2 ☒

Ausführungsklasse = EXC 3 ☐

ergänzende Toleranzen:

☐ nach DIN EN ISO 13920-BF

☒ nach DIN EN 1090; Toleranzklasse 1

☐ nach DIN EN 1090; Toleranzklasse 2

Allgemeintoleranzen: DIN ISO 1101
DIN ISO 2768-mK

Schweißen: siehe Ausführungsklasse!

Alle nicht bezeichneten untergeordneten Schweißnähte a=4mm.
Bei t min x 0.7 < 4mm entsprechend kleinere Schweißnaht wählen.
Ähnliche Schweissnähte einmal angegeben!

Korrosionsschutz:

Alle mechanischen Verbindungsmittel feuerverzinkt.
Alle Bauteile feuerverzinkt.


Schraubenliste

Stück	Benennung	Güte	Bemerkung
4	HV-Schr. M16*60	10.9	EN 14399-4
4	HV-Mutter M16	10	EN 14399-4
8	HV-Scheibe 17	C45	EN 14399-6

Stückliste

Pos.	Stück	Benennung	Werkstoff	Bemerkung	Einzel- Gew.	Gesamt- Gew.
2349		Anzahl 1	Höhe * Breite * Länge (mm) 400*160*2818		Masse/Teil 64.2	
2349	1	IPE160 ... 2788	S235JR	EN 10034	43.99	43.99
20284	1	Bl. 400*10*510	S235JR	EN 10029	15.64	15.64
20307	2	Bl. 120*15*160	S235JR	EN 10029	2.26	4.52
*) Gesamtmasse [kg] = Einzelmasse [kg] x Stückzahl x Anzahl des Montageteils					Masse Zeichnung: 64.2 kg	

3D-Darstellung

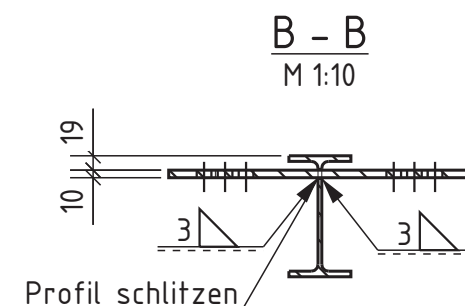

B - B
M 1:10

FOR DEMONSTRATION
PURPOSES ONLY
buts-construction.com

Rev.	Änderung			Datum	Name
Bearbeiter:		Auftraggeber:		Bauvorhaben:	
Zeichnung-Titel: SAMPLE Zusammenbauteil: 2349				Projekt-Nr.:	
Zeichnungsart: Werkstattzeichnung					
2021	Datum:	Name:	Maßstab:	Zeichnung-Nr.:	Änd.:
gezeichnet:		M.Buts		1:10	
geprüft:			Blatt: 1 von 1		
genehmigt:			Format: A3		