
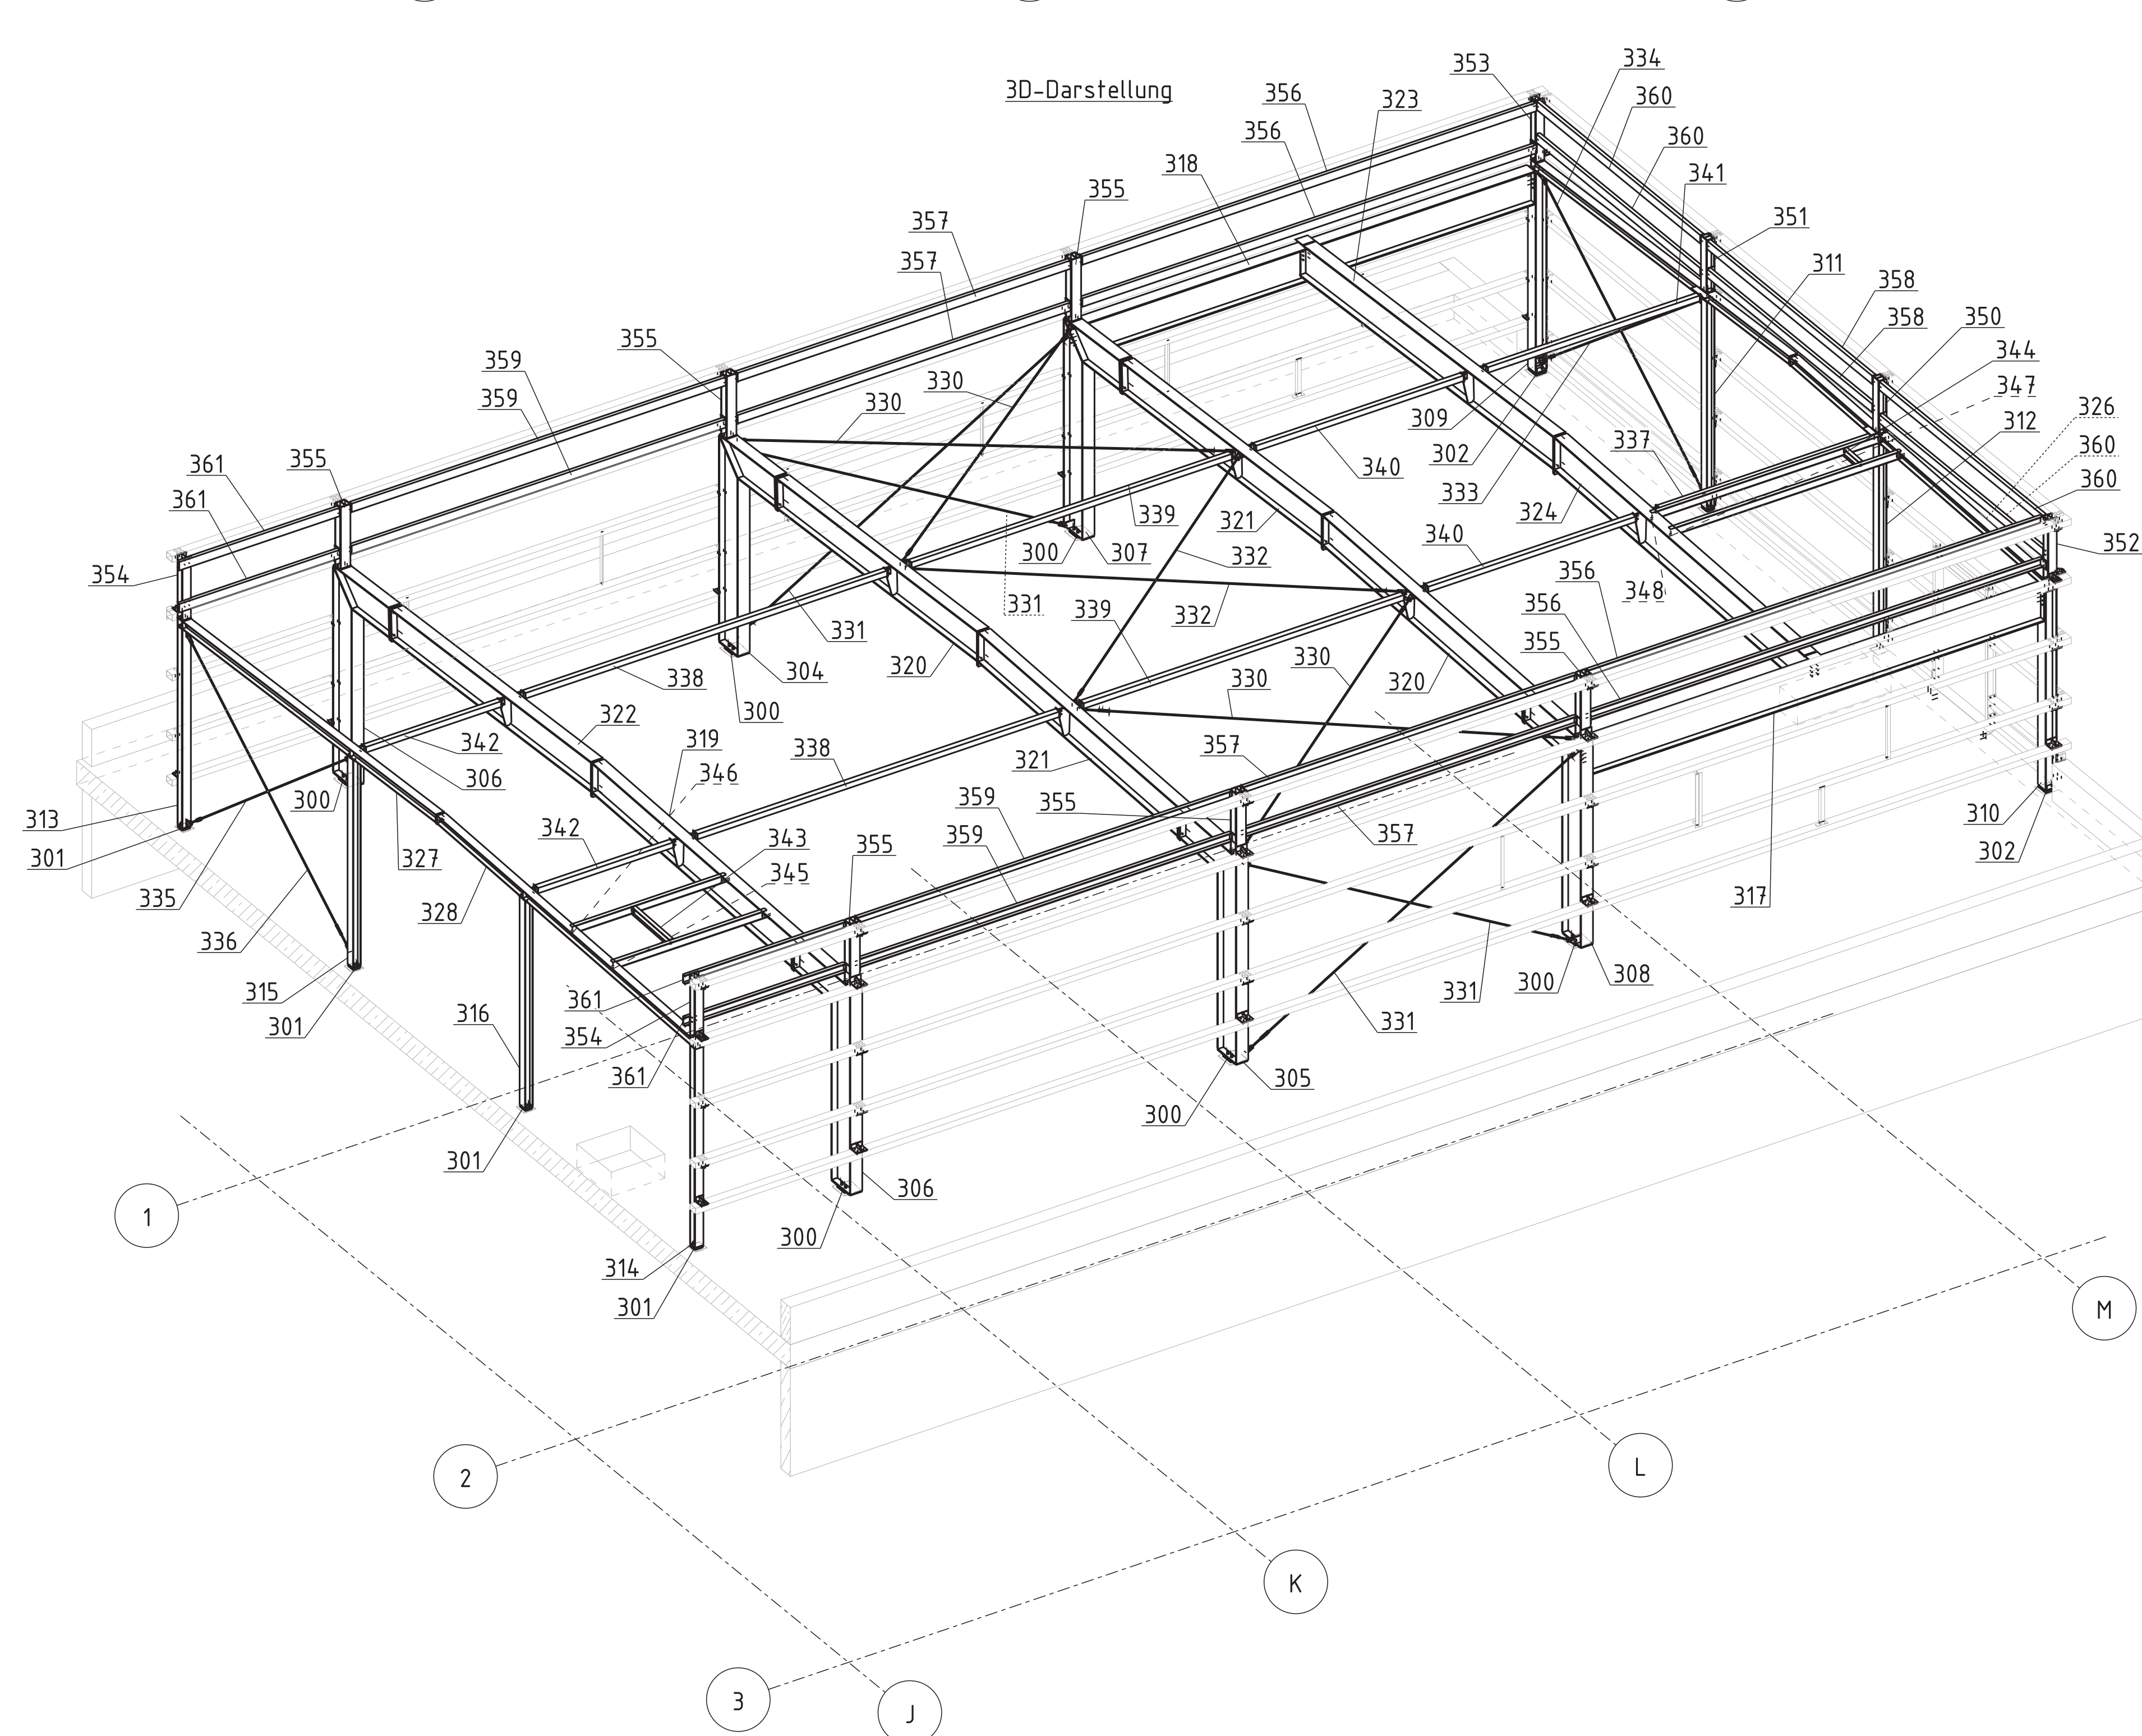
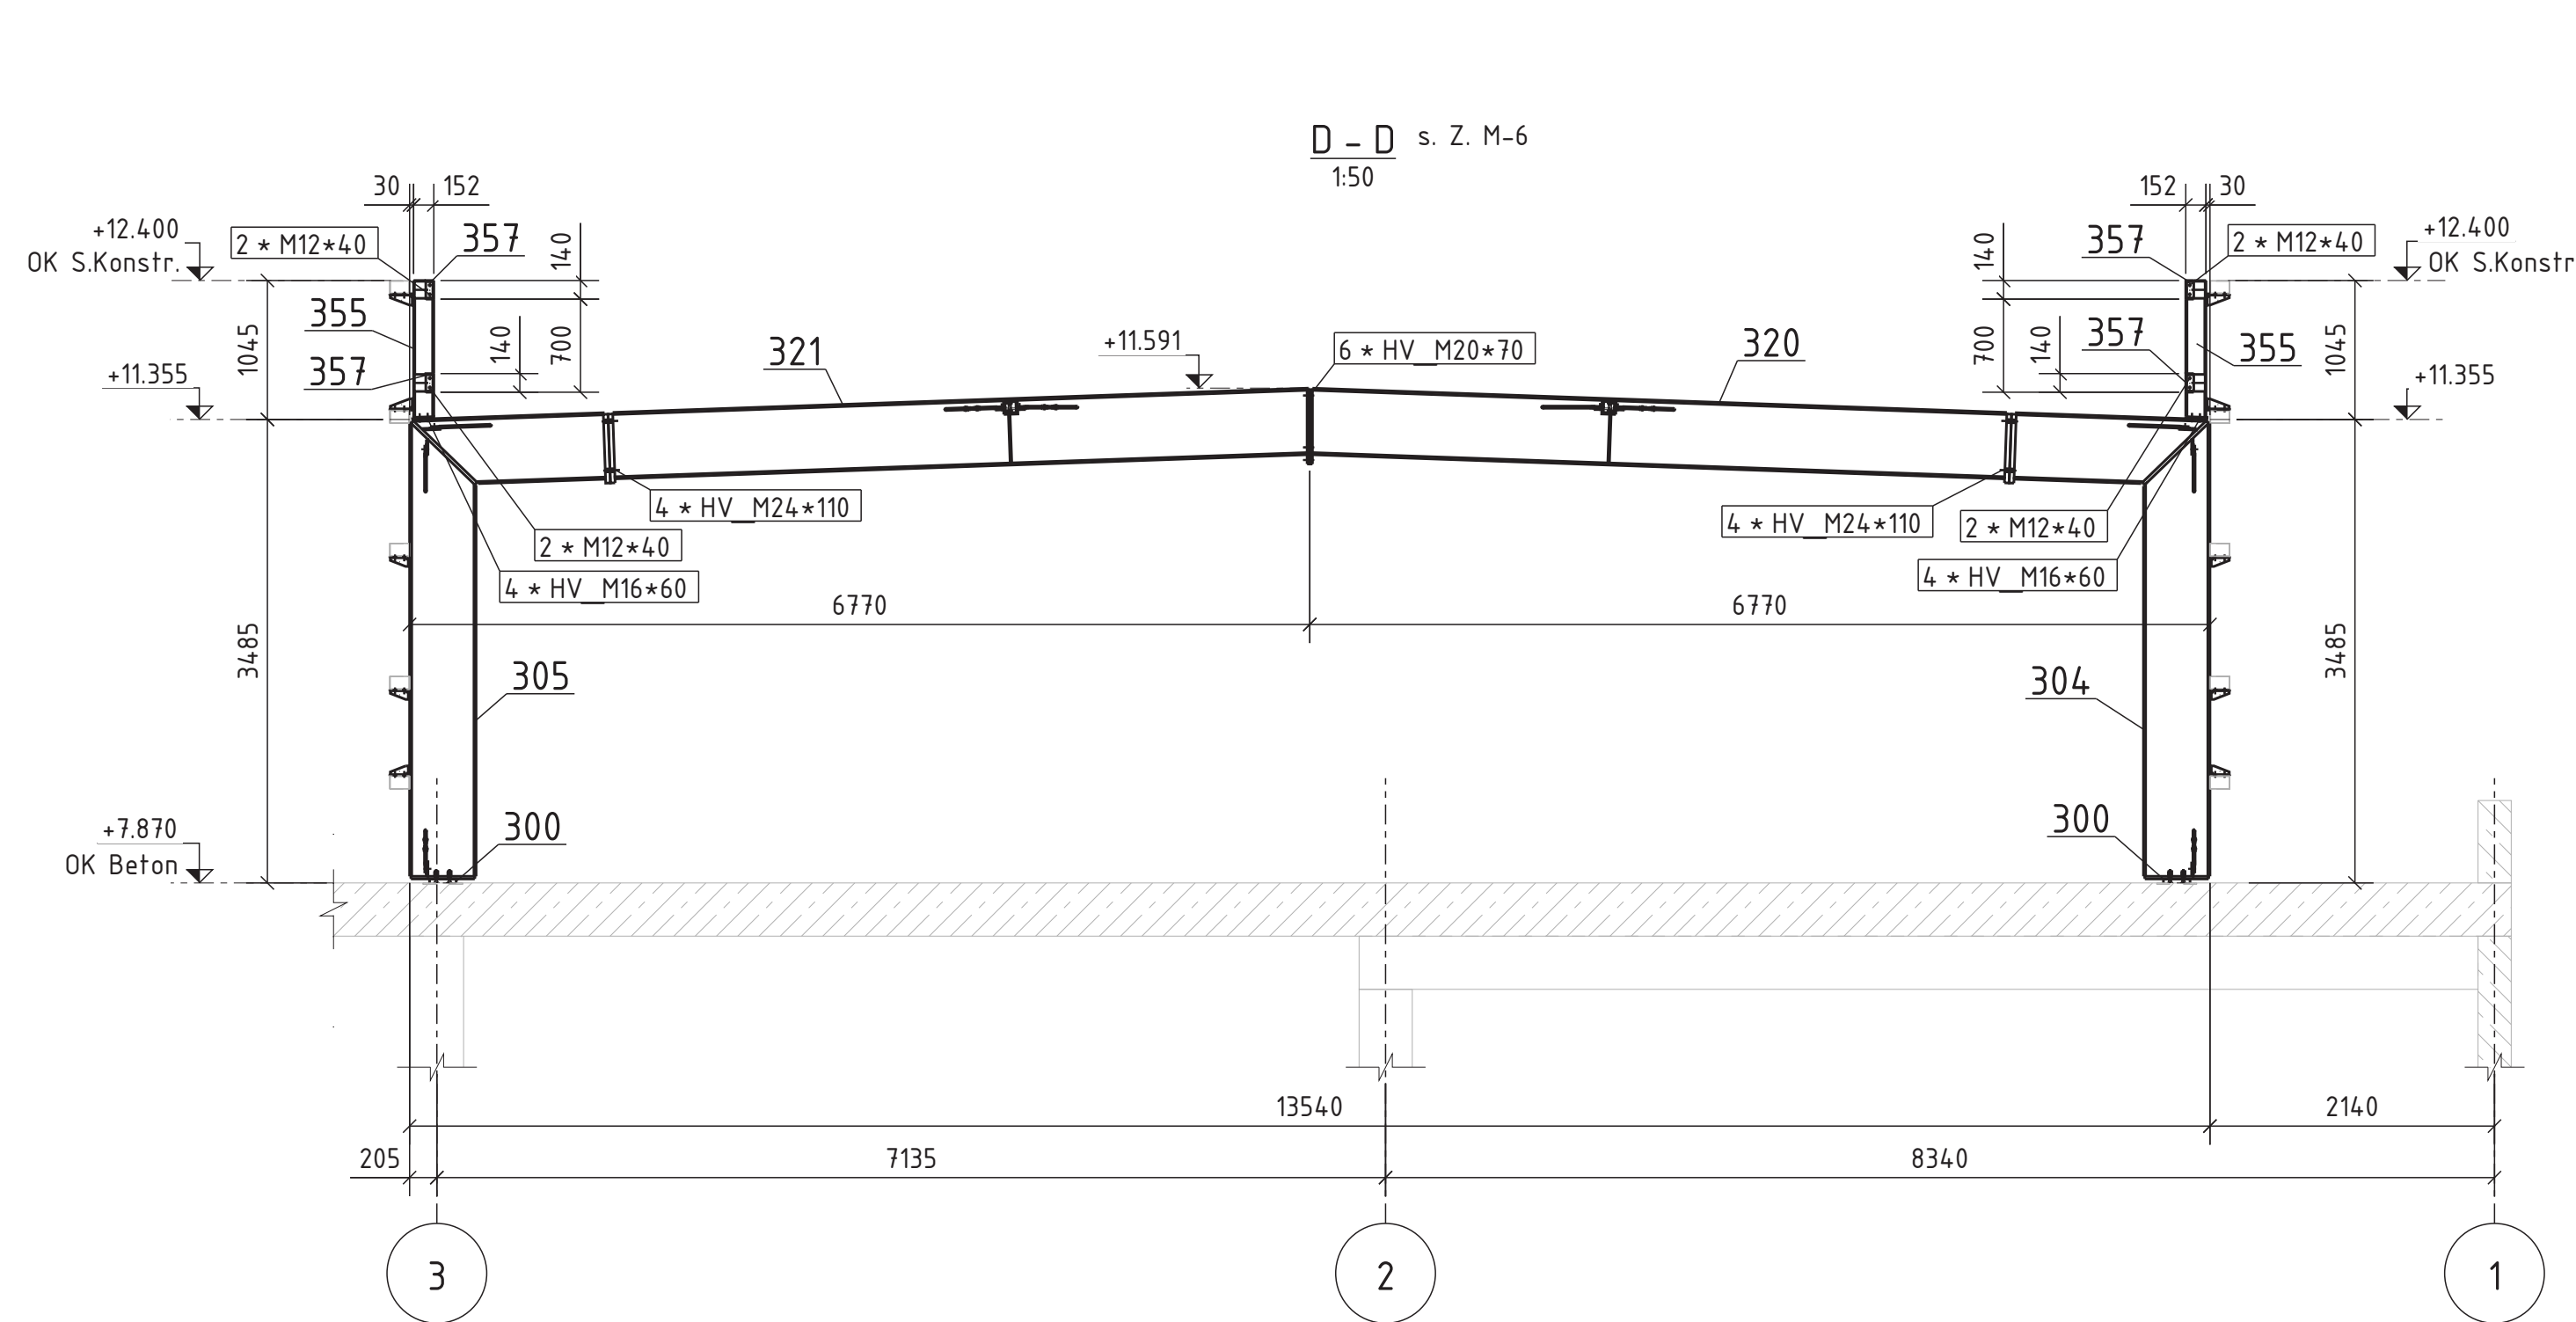


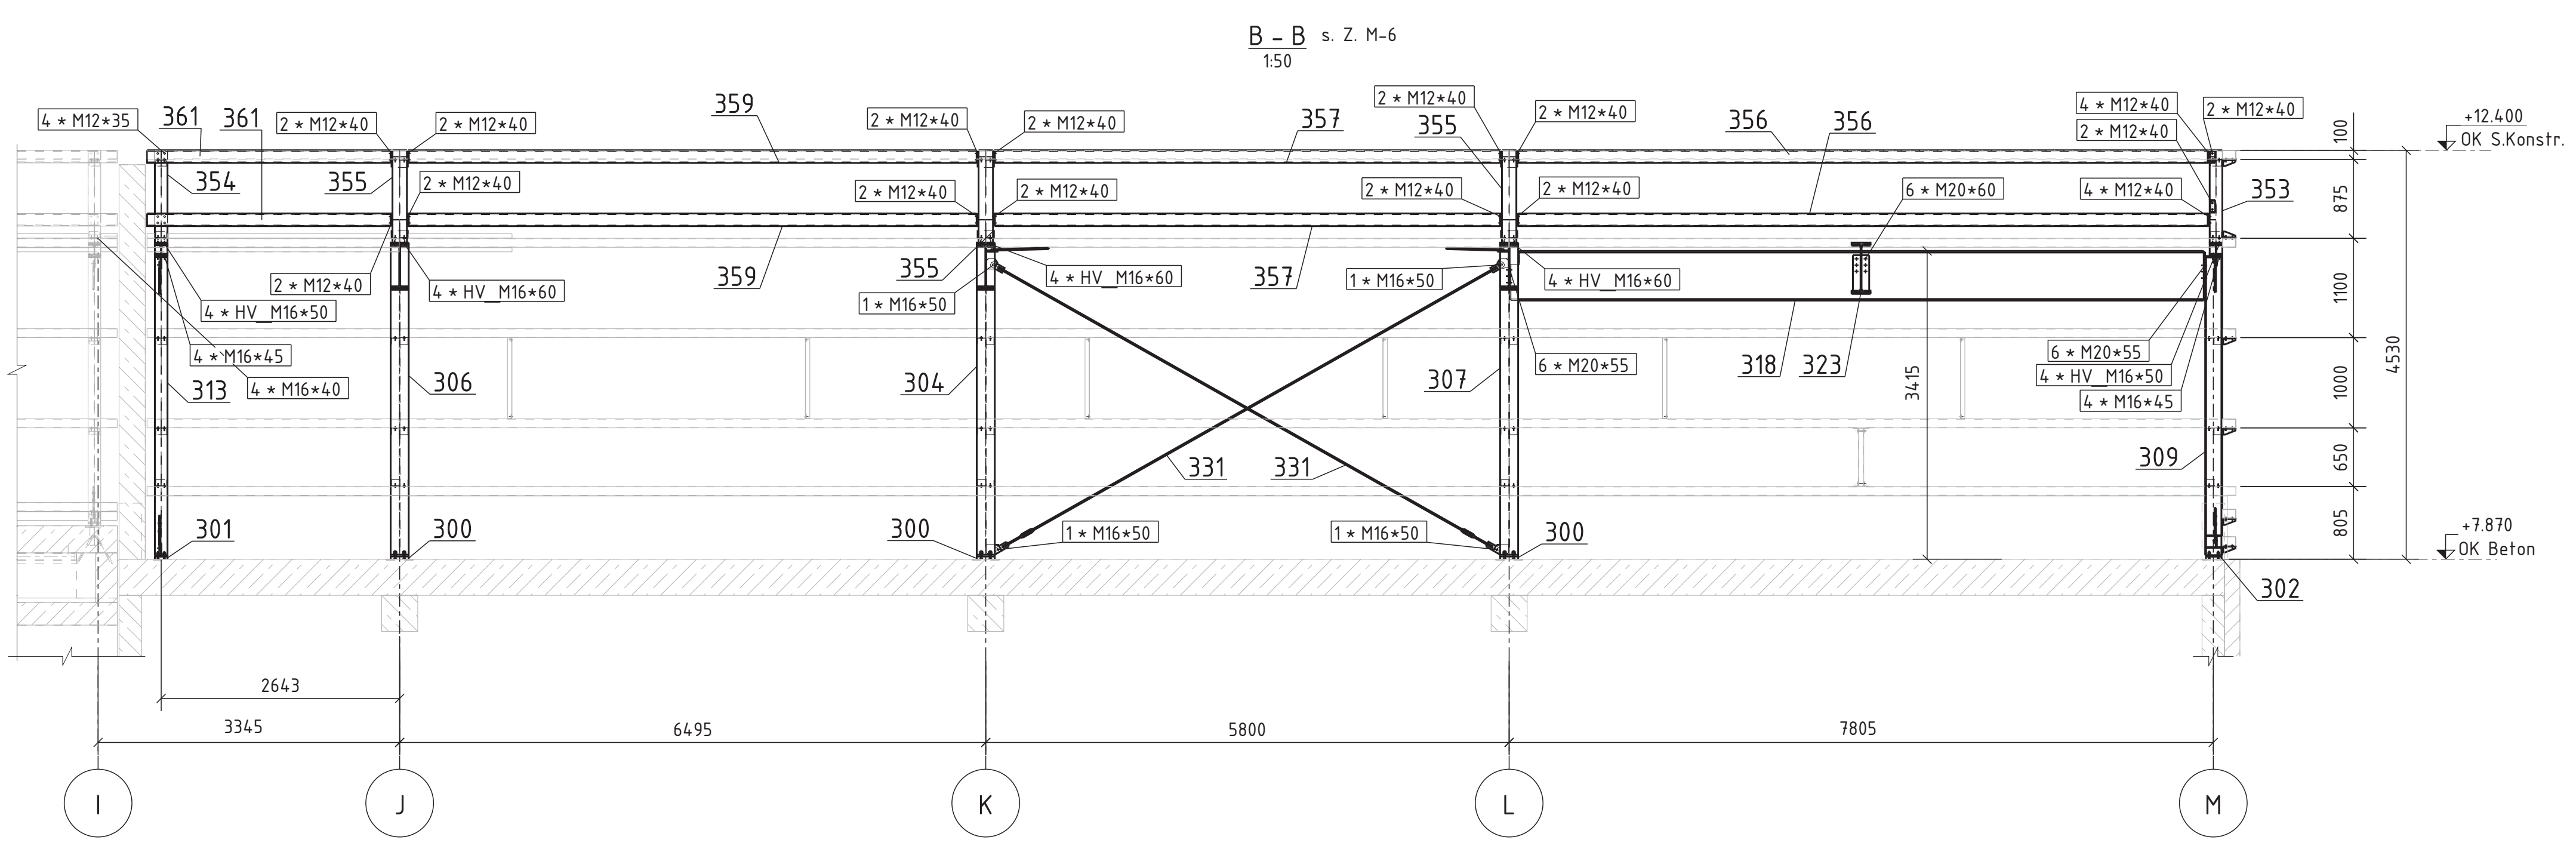

FOR DEMONSTRATION
PURPOSES ONLY
buts-construction.com

Rev.	Änderung				Datum	Name	
Bearbeiter:		Auftraggeber:			Bauvorhaben:		
SAMPLE							Projekt-Nr.:
Zeichnung-Titel:		Möhlagezeichnung					
2021	Datum	Name		Möhlab:		Zeichnung-Nr.:	Ansicht:
gezeichnet:		M.Büts		150			
geprüft:				Blatt: 1 von 1			
genehmigt:				Format: A0			