


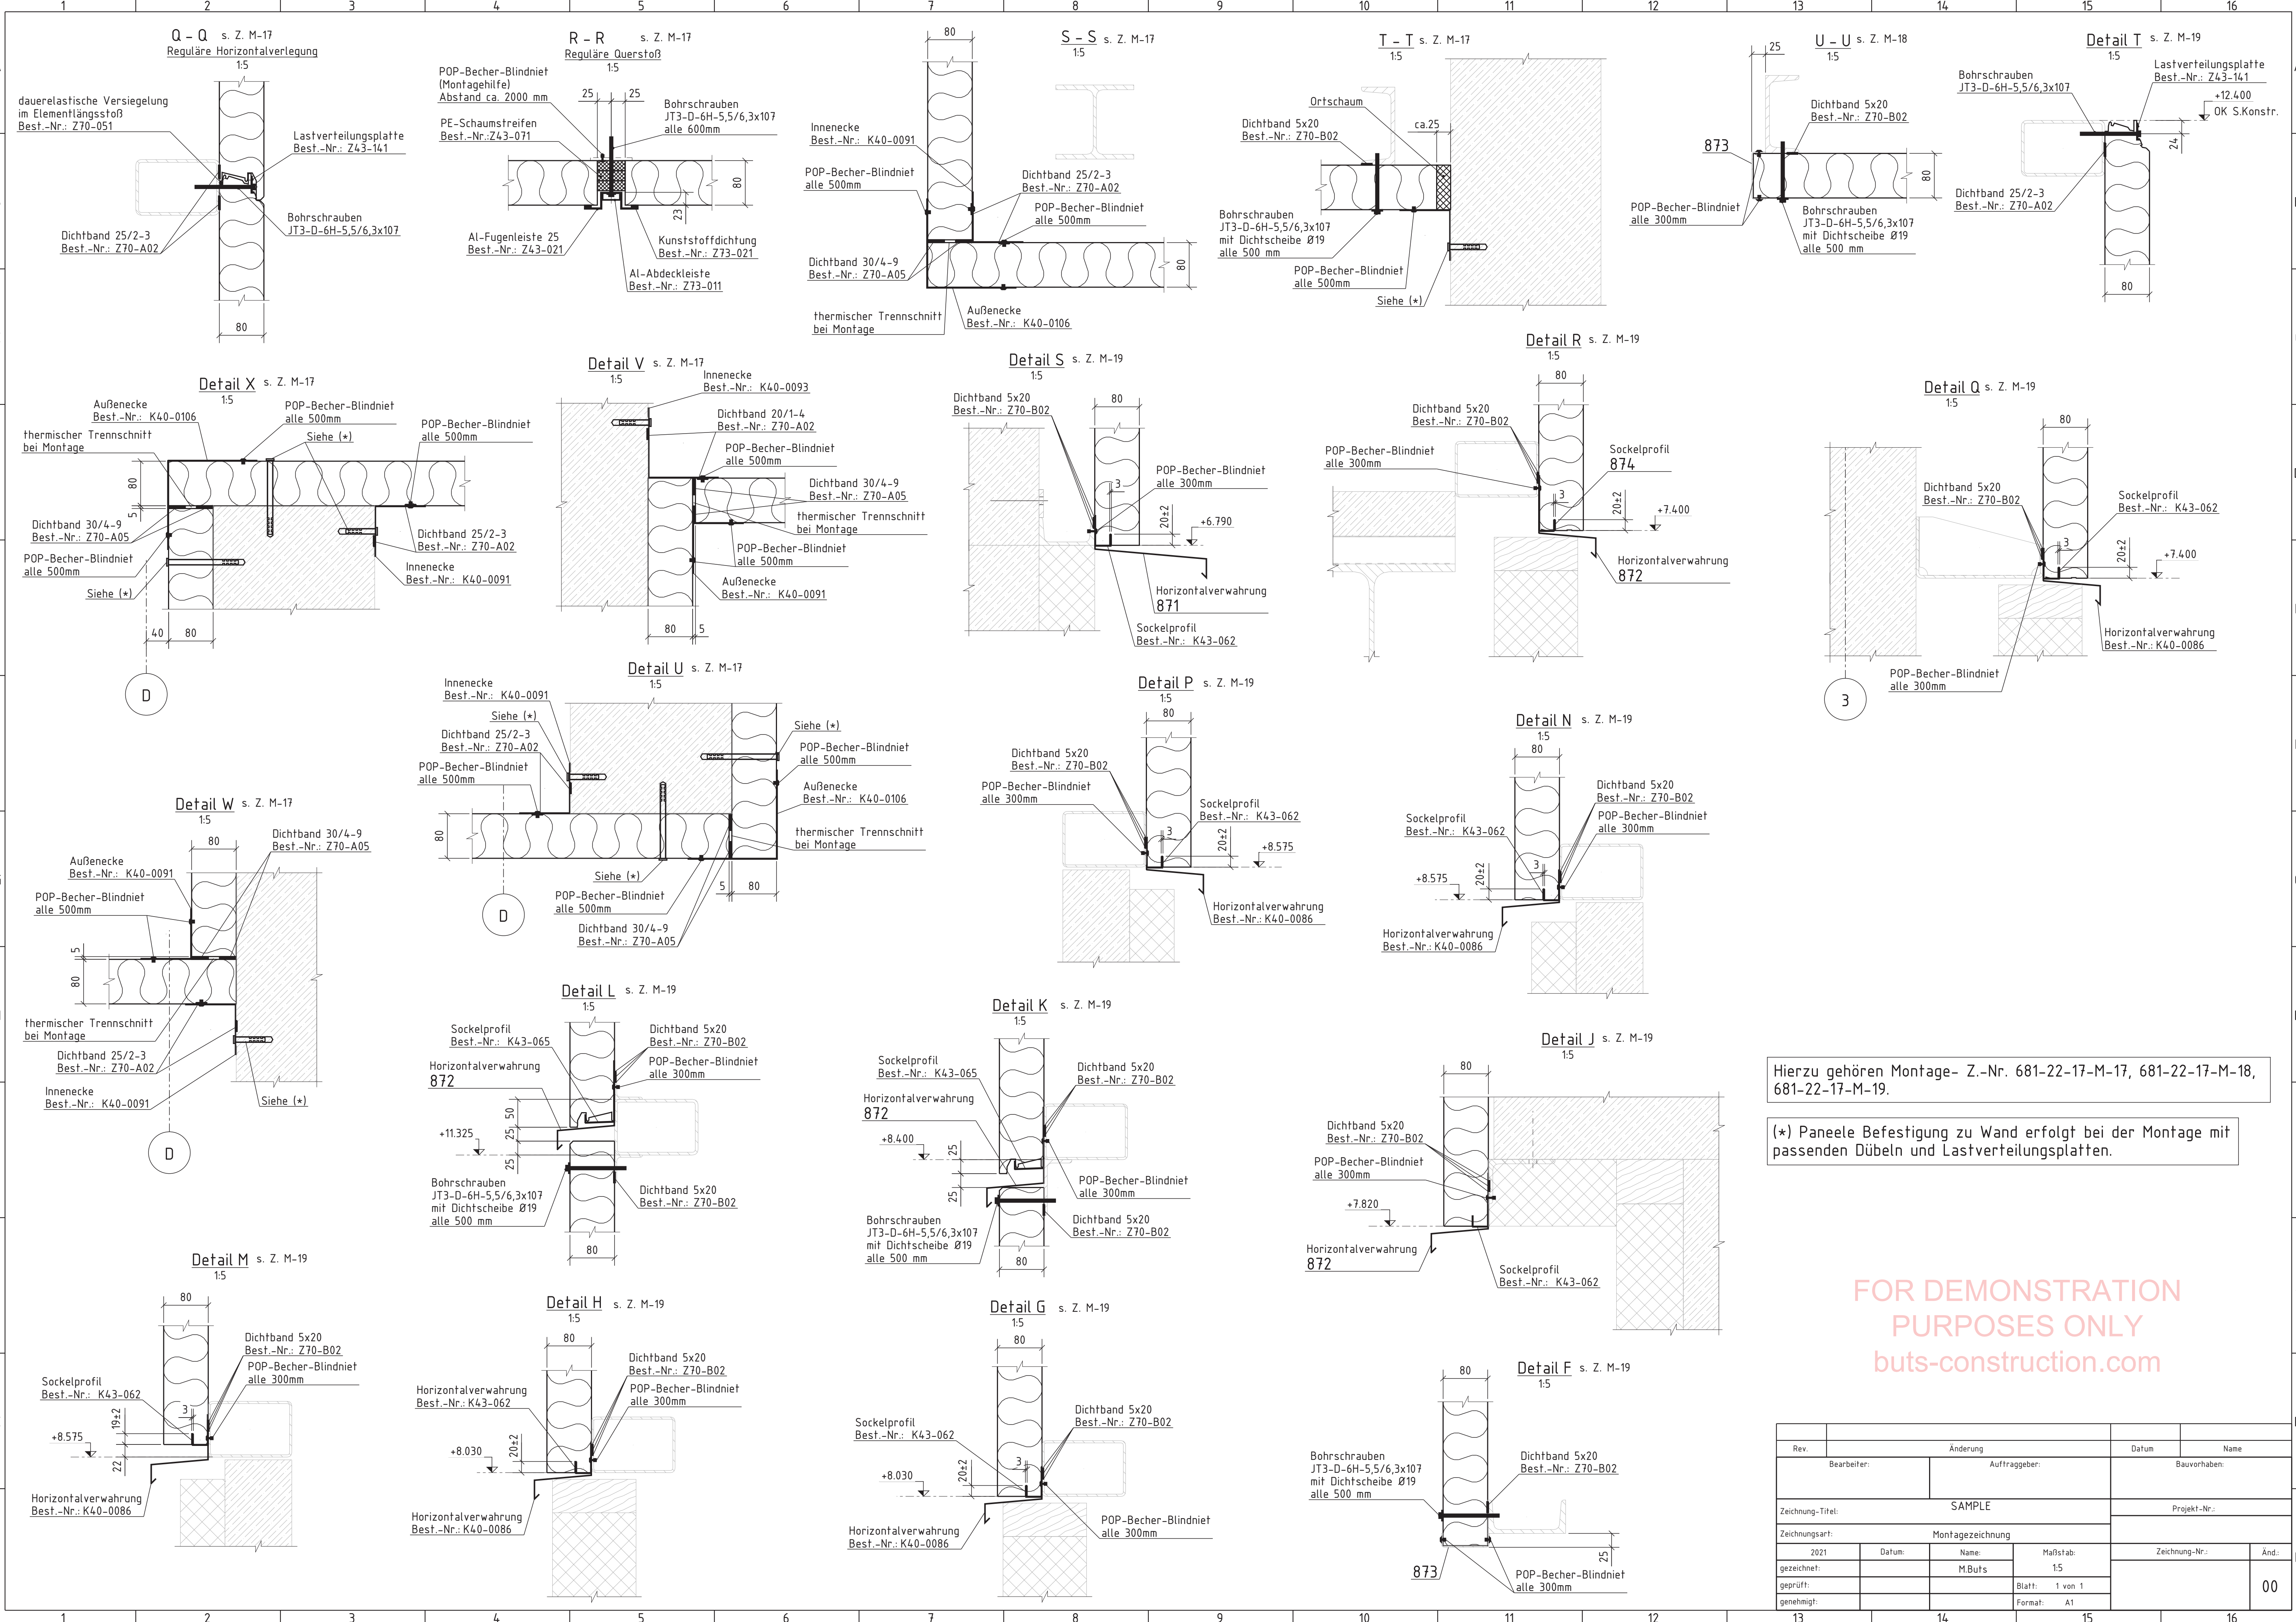

Hierzu gehören Montage- Z.-Nr. 681-22-17-M-17, 681-22-17-M-18, 681-22-17-M-19.

(*) Paneele Befestigung zu Wand erfolgt bei der Montage mit passenden Dübeln und Lastverteilungsplatten.

FOR DEMONSTRATION
PURPOSES ONLY
buts-construction.com

Rev.	Änderung			Datum	Name
Bearbeiter:		Auftraggeber:		Bauvorhaben:	
Zeichnung-Titel: SAMPLE				Projekt-Nr.:	
Zeichnungsart: Montagezeichnung					
2021	Datum:	Name:	Maßstab:	Zeichnung-Nr.:	
gezeichnet:		M.Bufs	1:5	Änd.:	
geprüft:			Blatt: 1 von 1	00	
genehmigt:			Format: A1		