


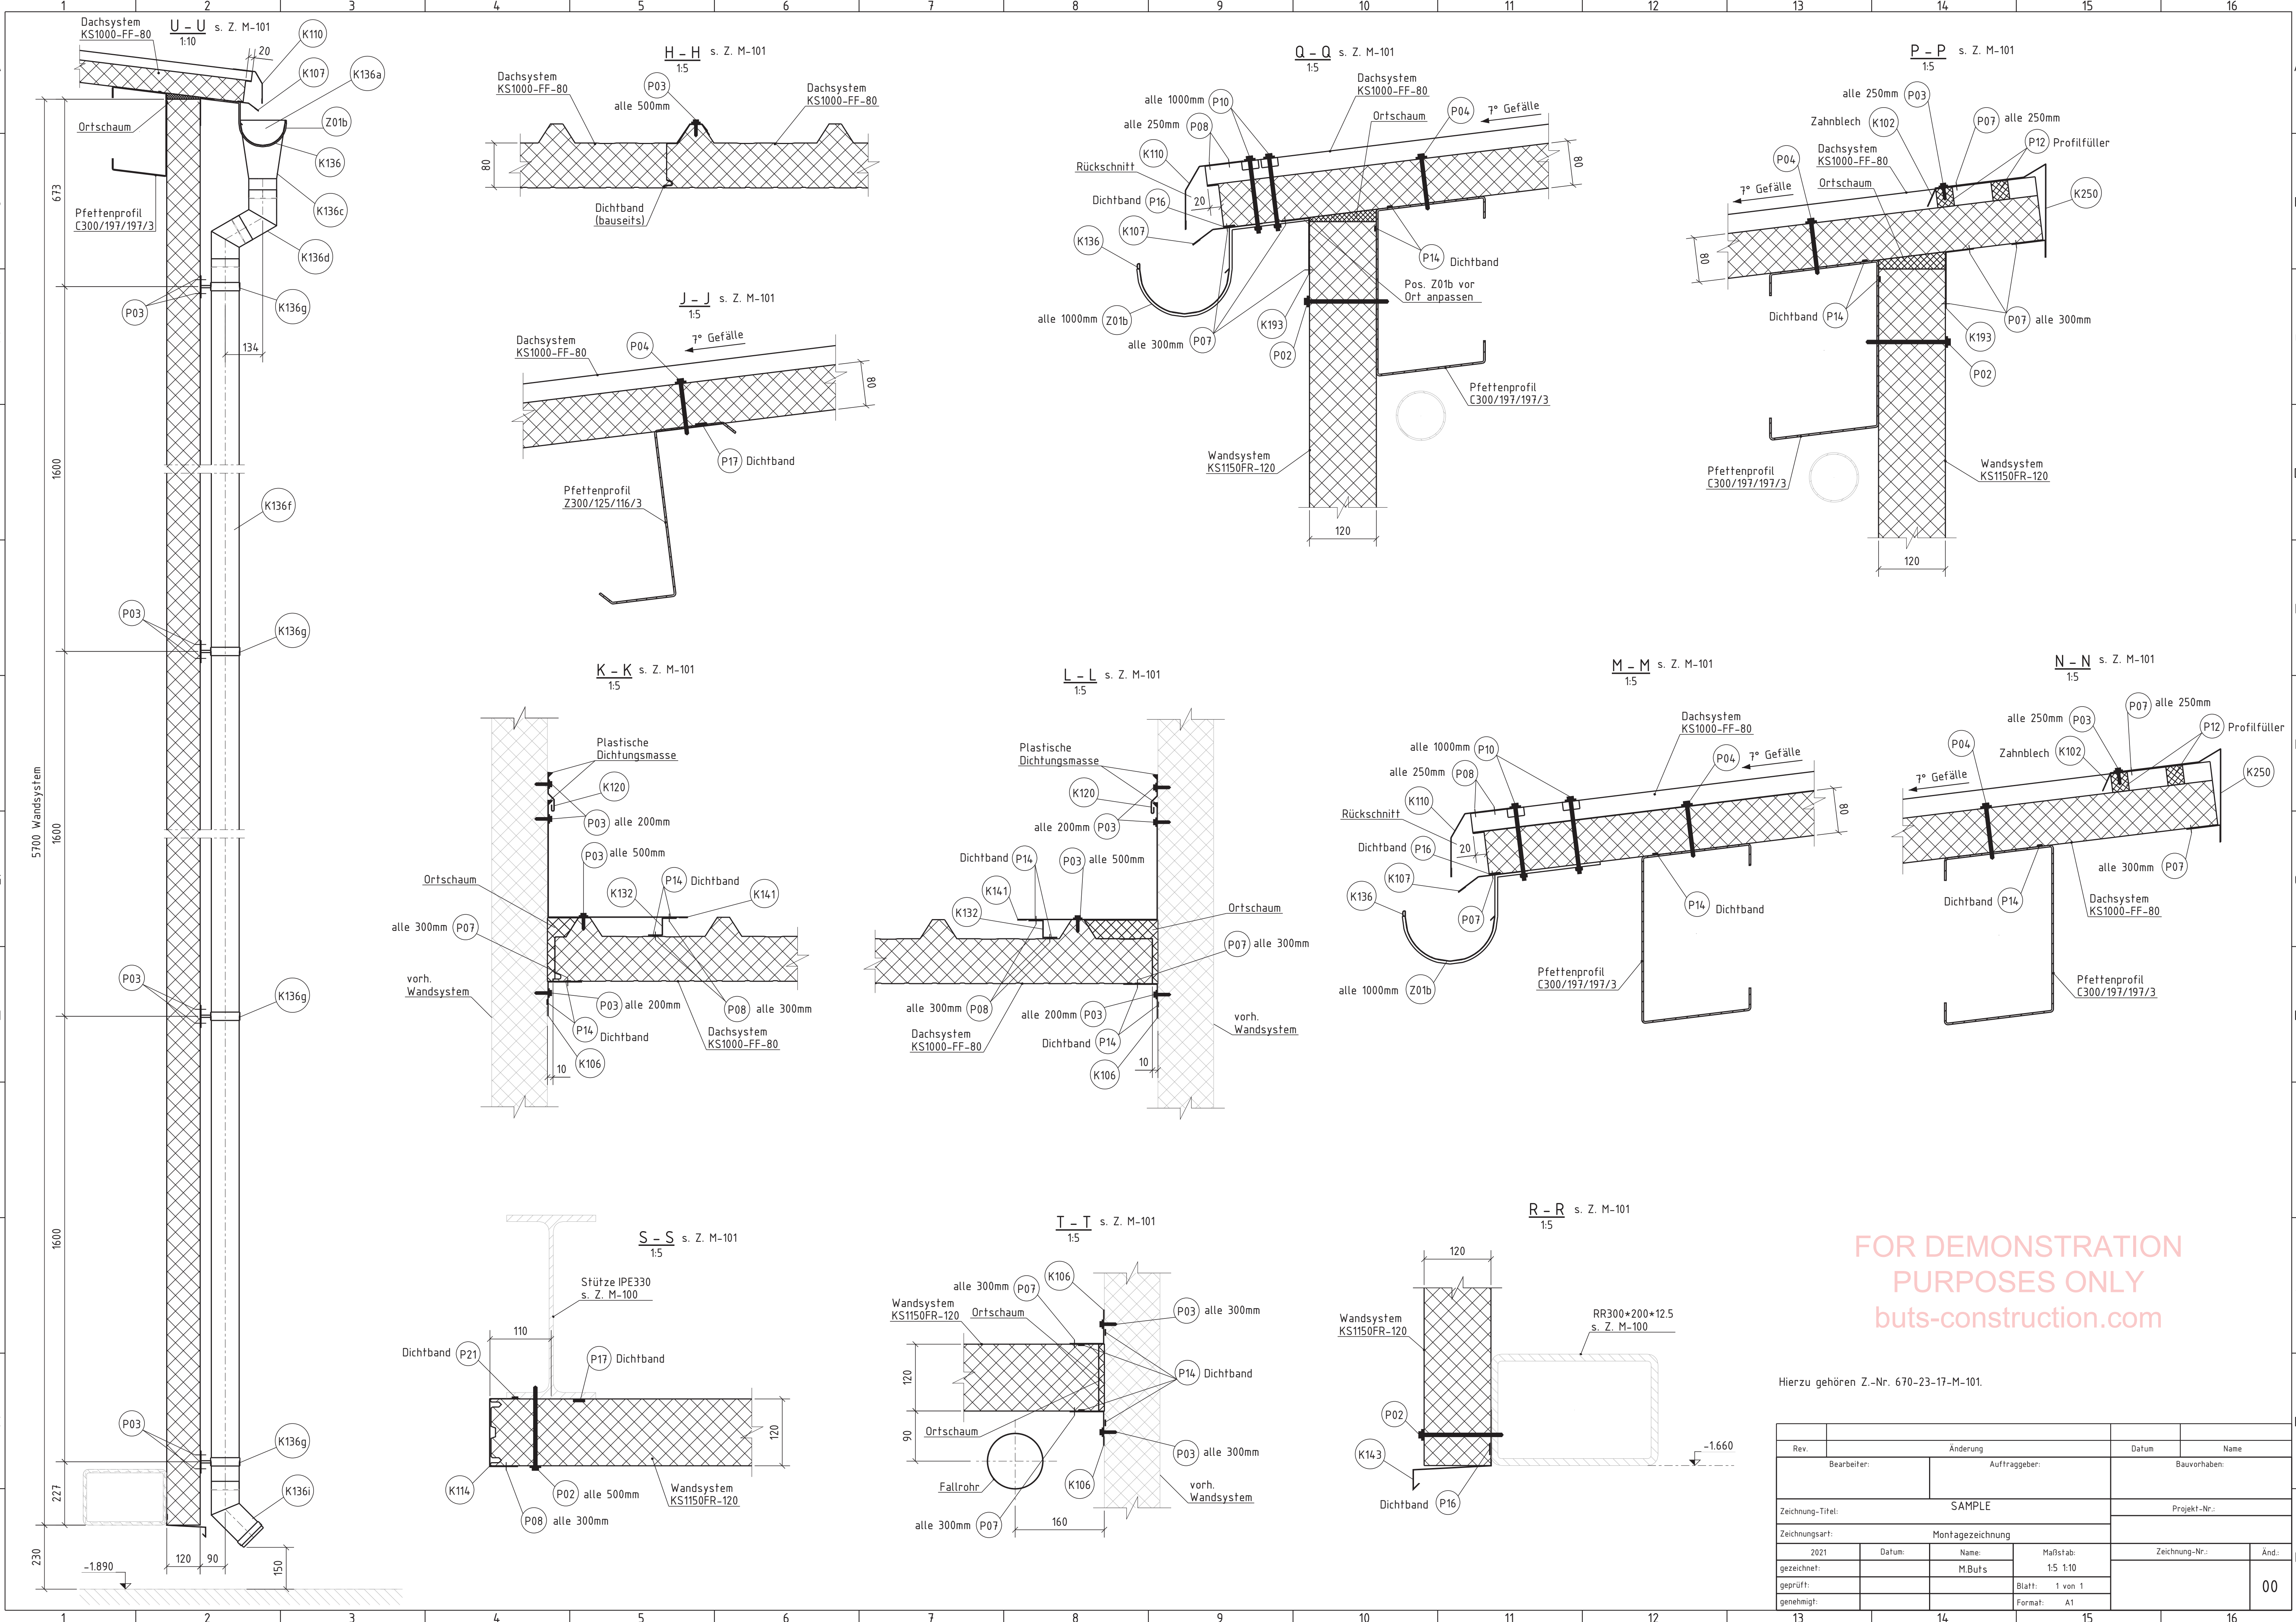

FOR DEMONSTRATION
PURPOSES ONLY
buts-construction.com

Hierzu gehören Z.-Nr. 670-23-17-M-101.

Rev.	Änderung	Datum	Name
Bearbeiter:		Auftraggeber:	
Zeichnung-Titel:		Bauvorhaben:	
Zeichnungsart:		Projekt-Nr.:	
2021		Name:	
gezeichnet:		M.Buts	
geprüft:		Blatt:	
genehmigt:		Format:	
		A1	
Datum:		Maßstab:	
		1:5 1:10	
		1 von 1	
		00	